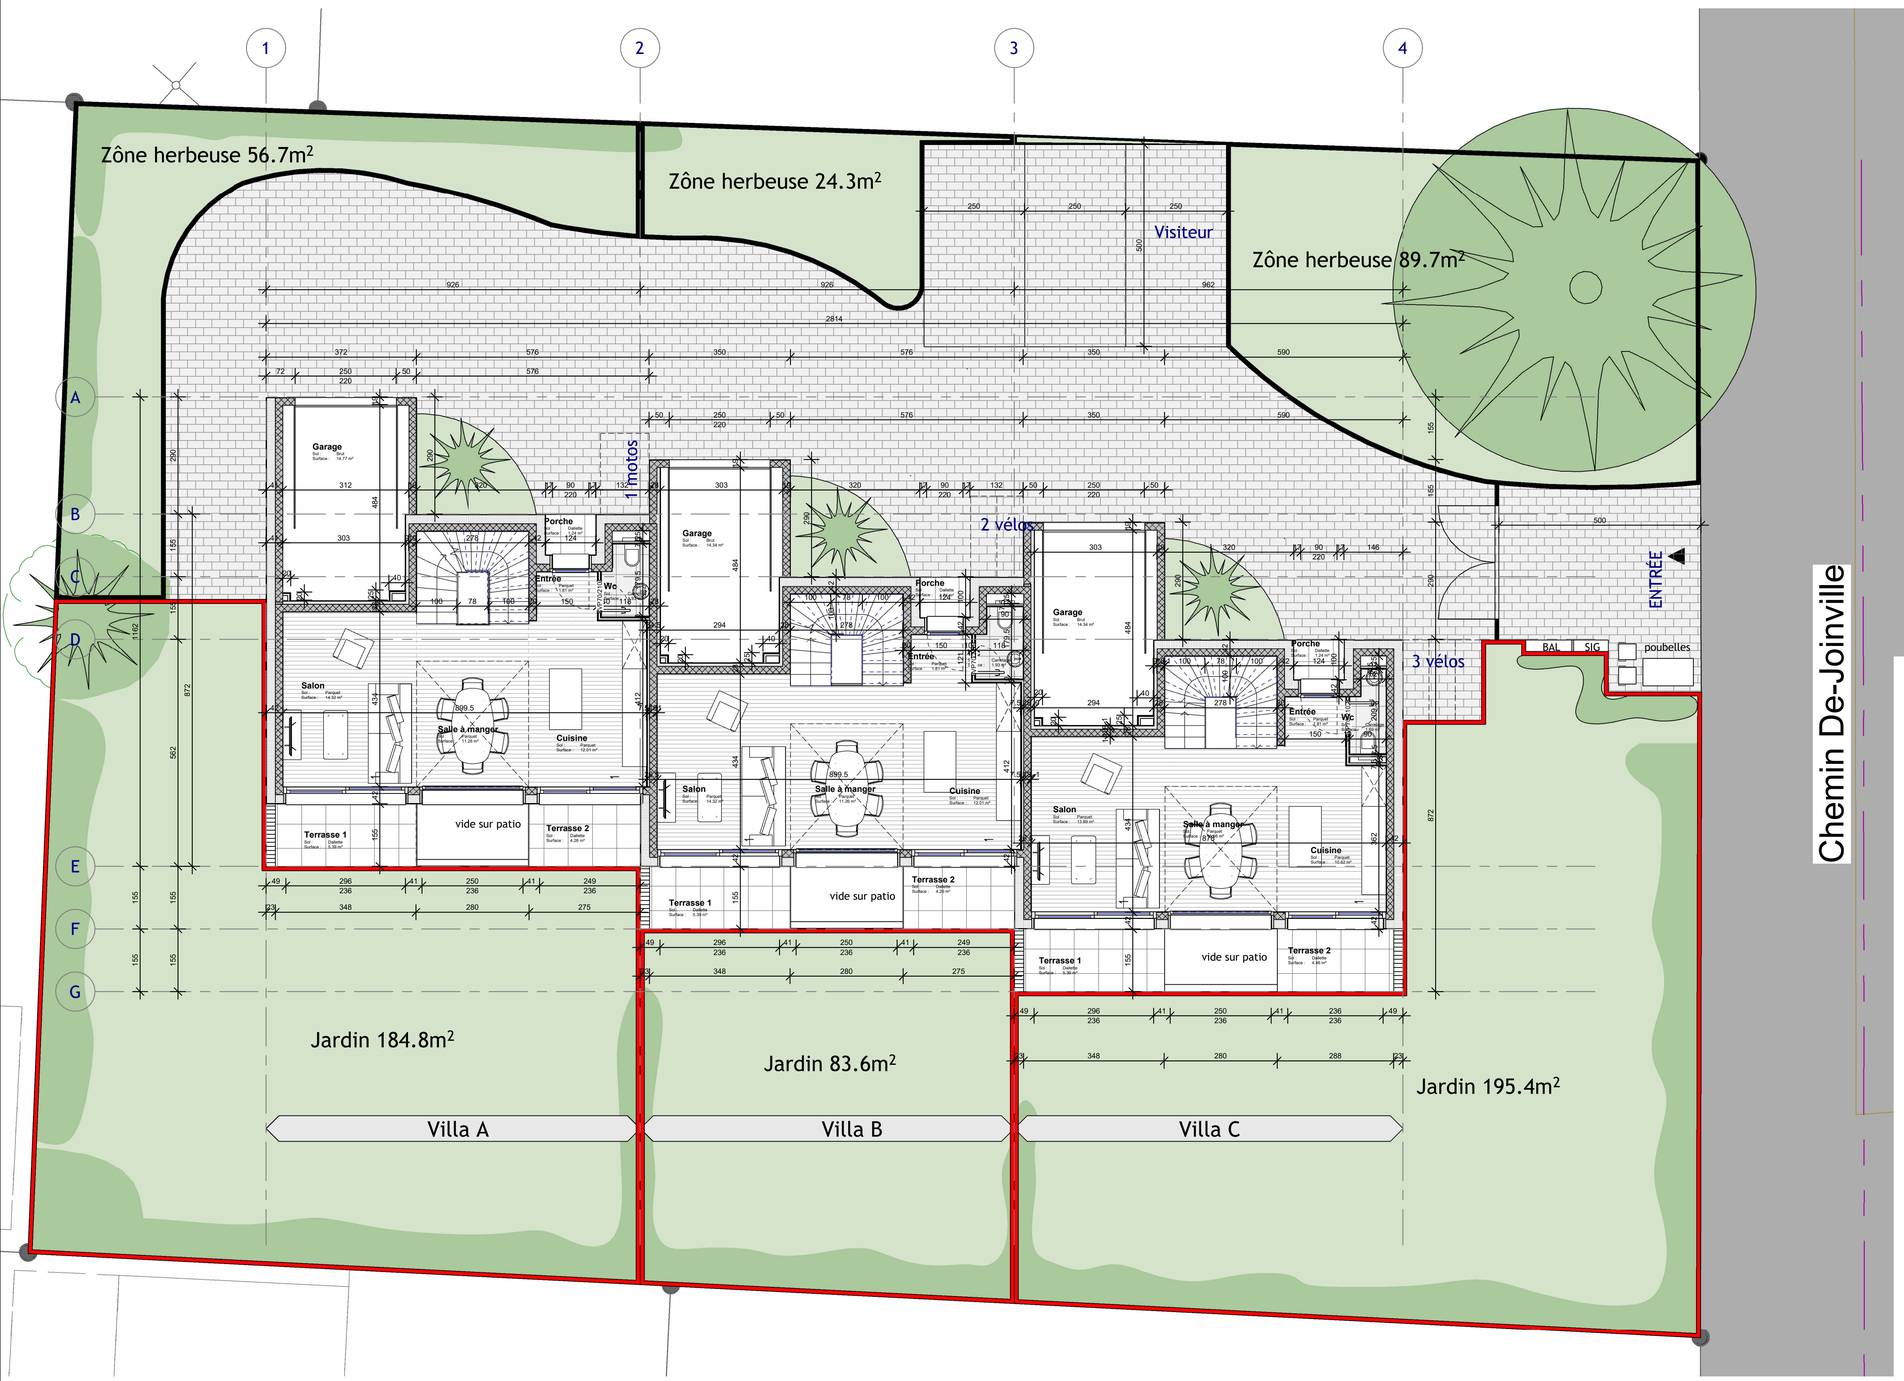

Affaire N°: 106-E-JOI

Autorisation N°:

Construction de 3 villas jumelées THPE

Chemin de De-Joinville 49 - 1217 Meyrin
parcelle 11246

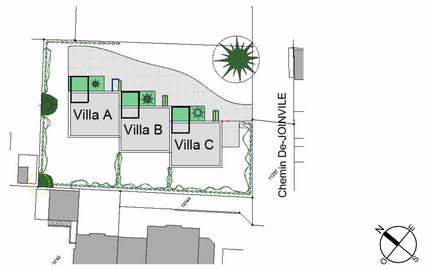

Niveau ± 0.00= 426.00

Rez surfaces jardins

Dessinateur:	FF	Echelle:	1 : 75	Phase:	N° de Plan: Indice:
Email:	fayolle@bosmc.ch	Format:		EXE	108
Impression:	03.08.2023 09:32:31	Création	13.06.2023		

Révisions

Indice	Date	Description	Par

BOS MANAGER CONSTRUCTEUR
BOS Manager Constructeur
Rue Eugène Marziano, 35
1227 Genève
T+41(0)22 566 03 40
info@bosmc.ch

Vérifié par: